



Hukkaperän kaukolämpösaneeraus


Ajoradan poikitukset ajosilloilla.

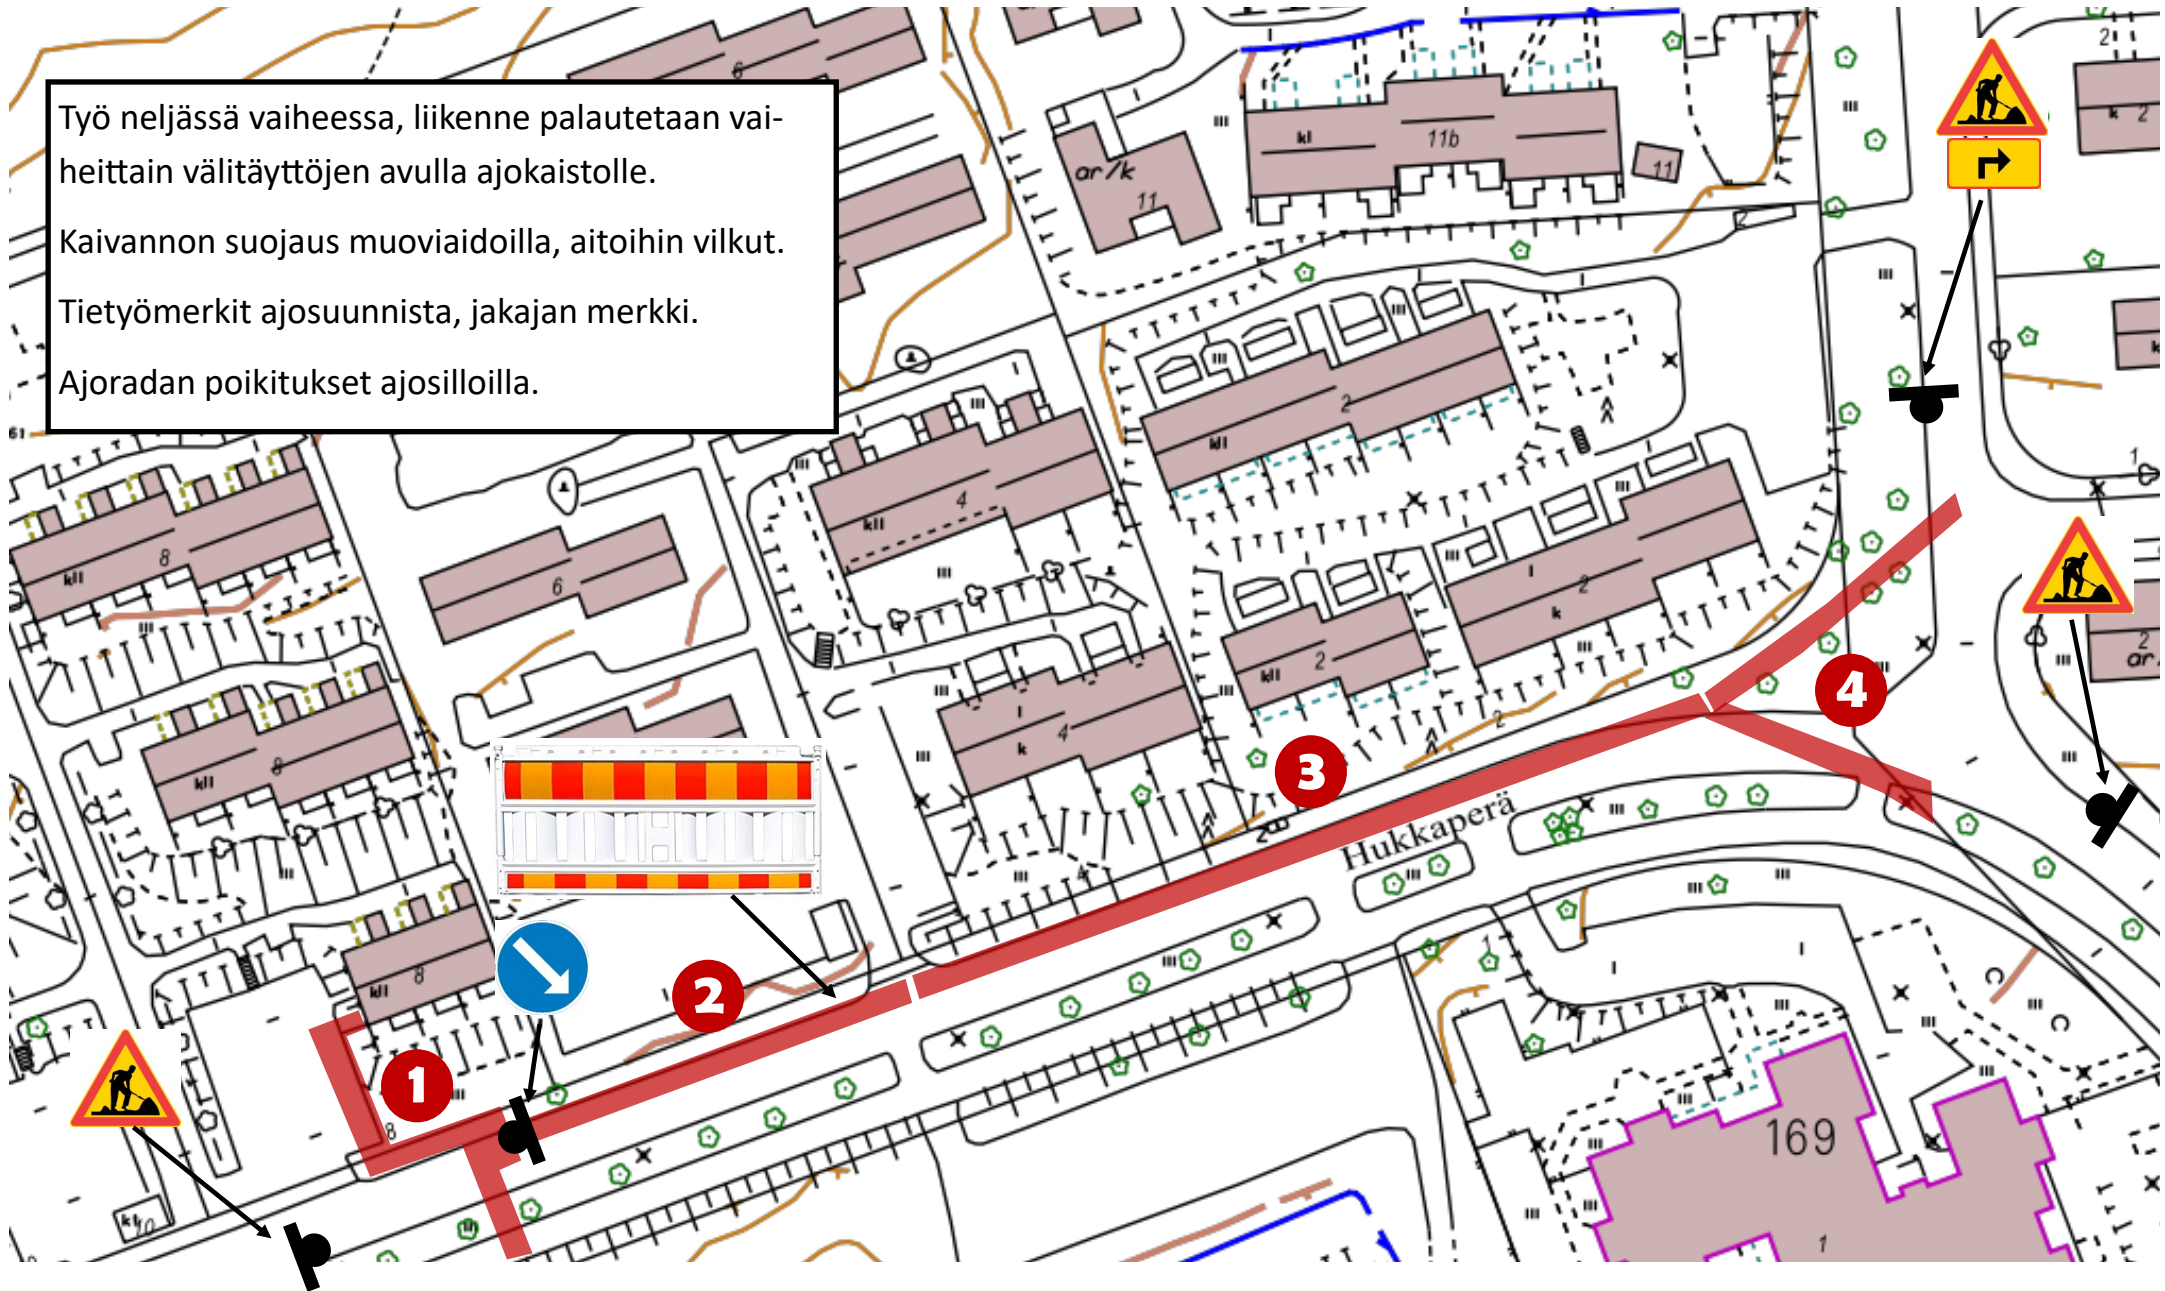

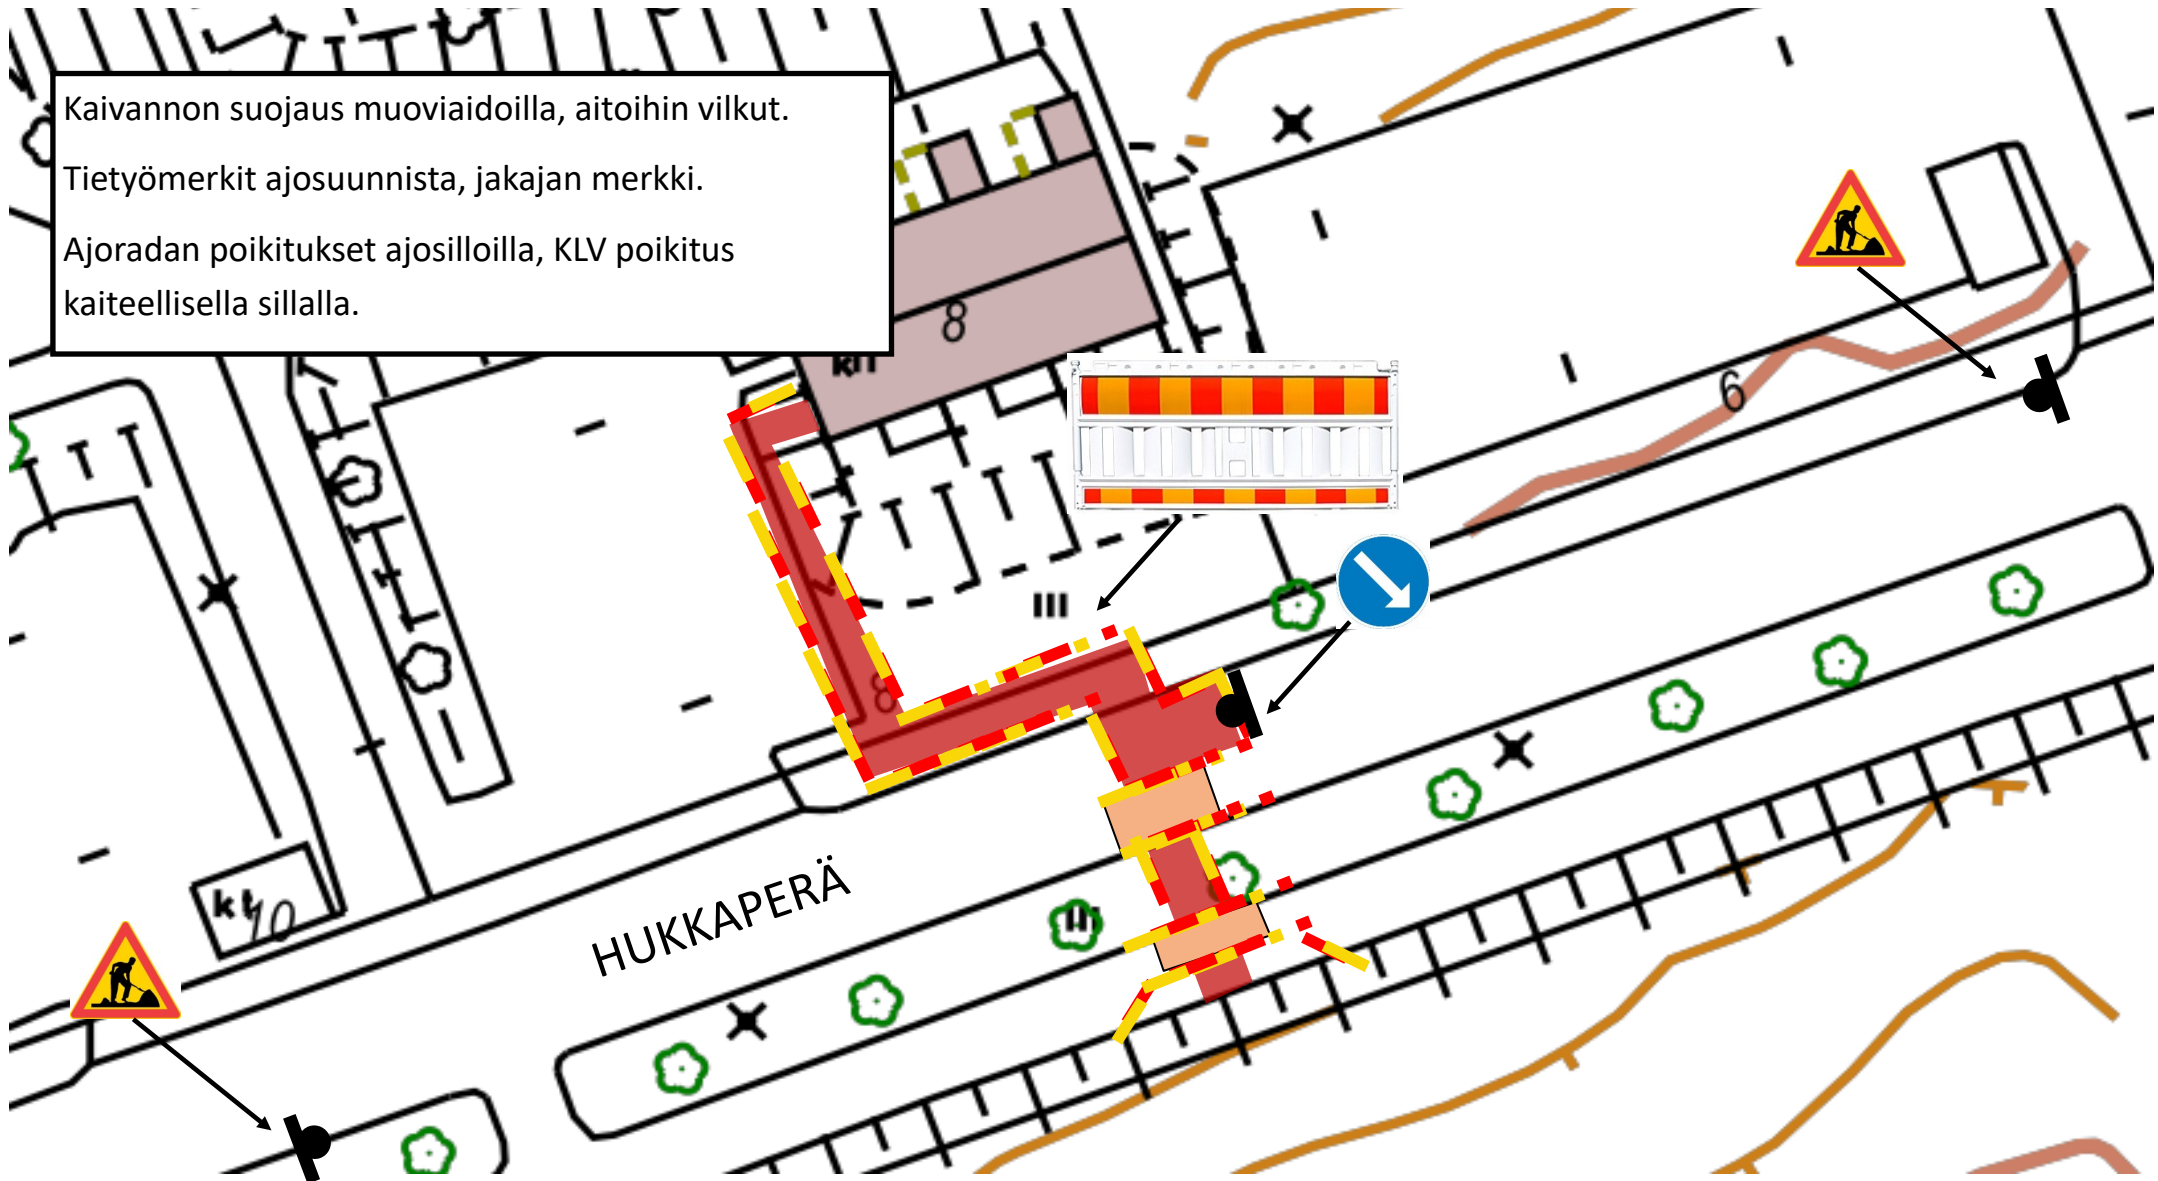

Kaivannon suojaus muoviaidoilla, aitoihin vilkut.

Tietyömerkit ajosuunnista, jakajan merkki.

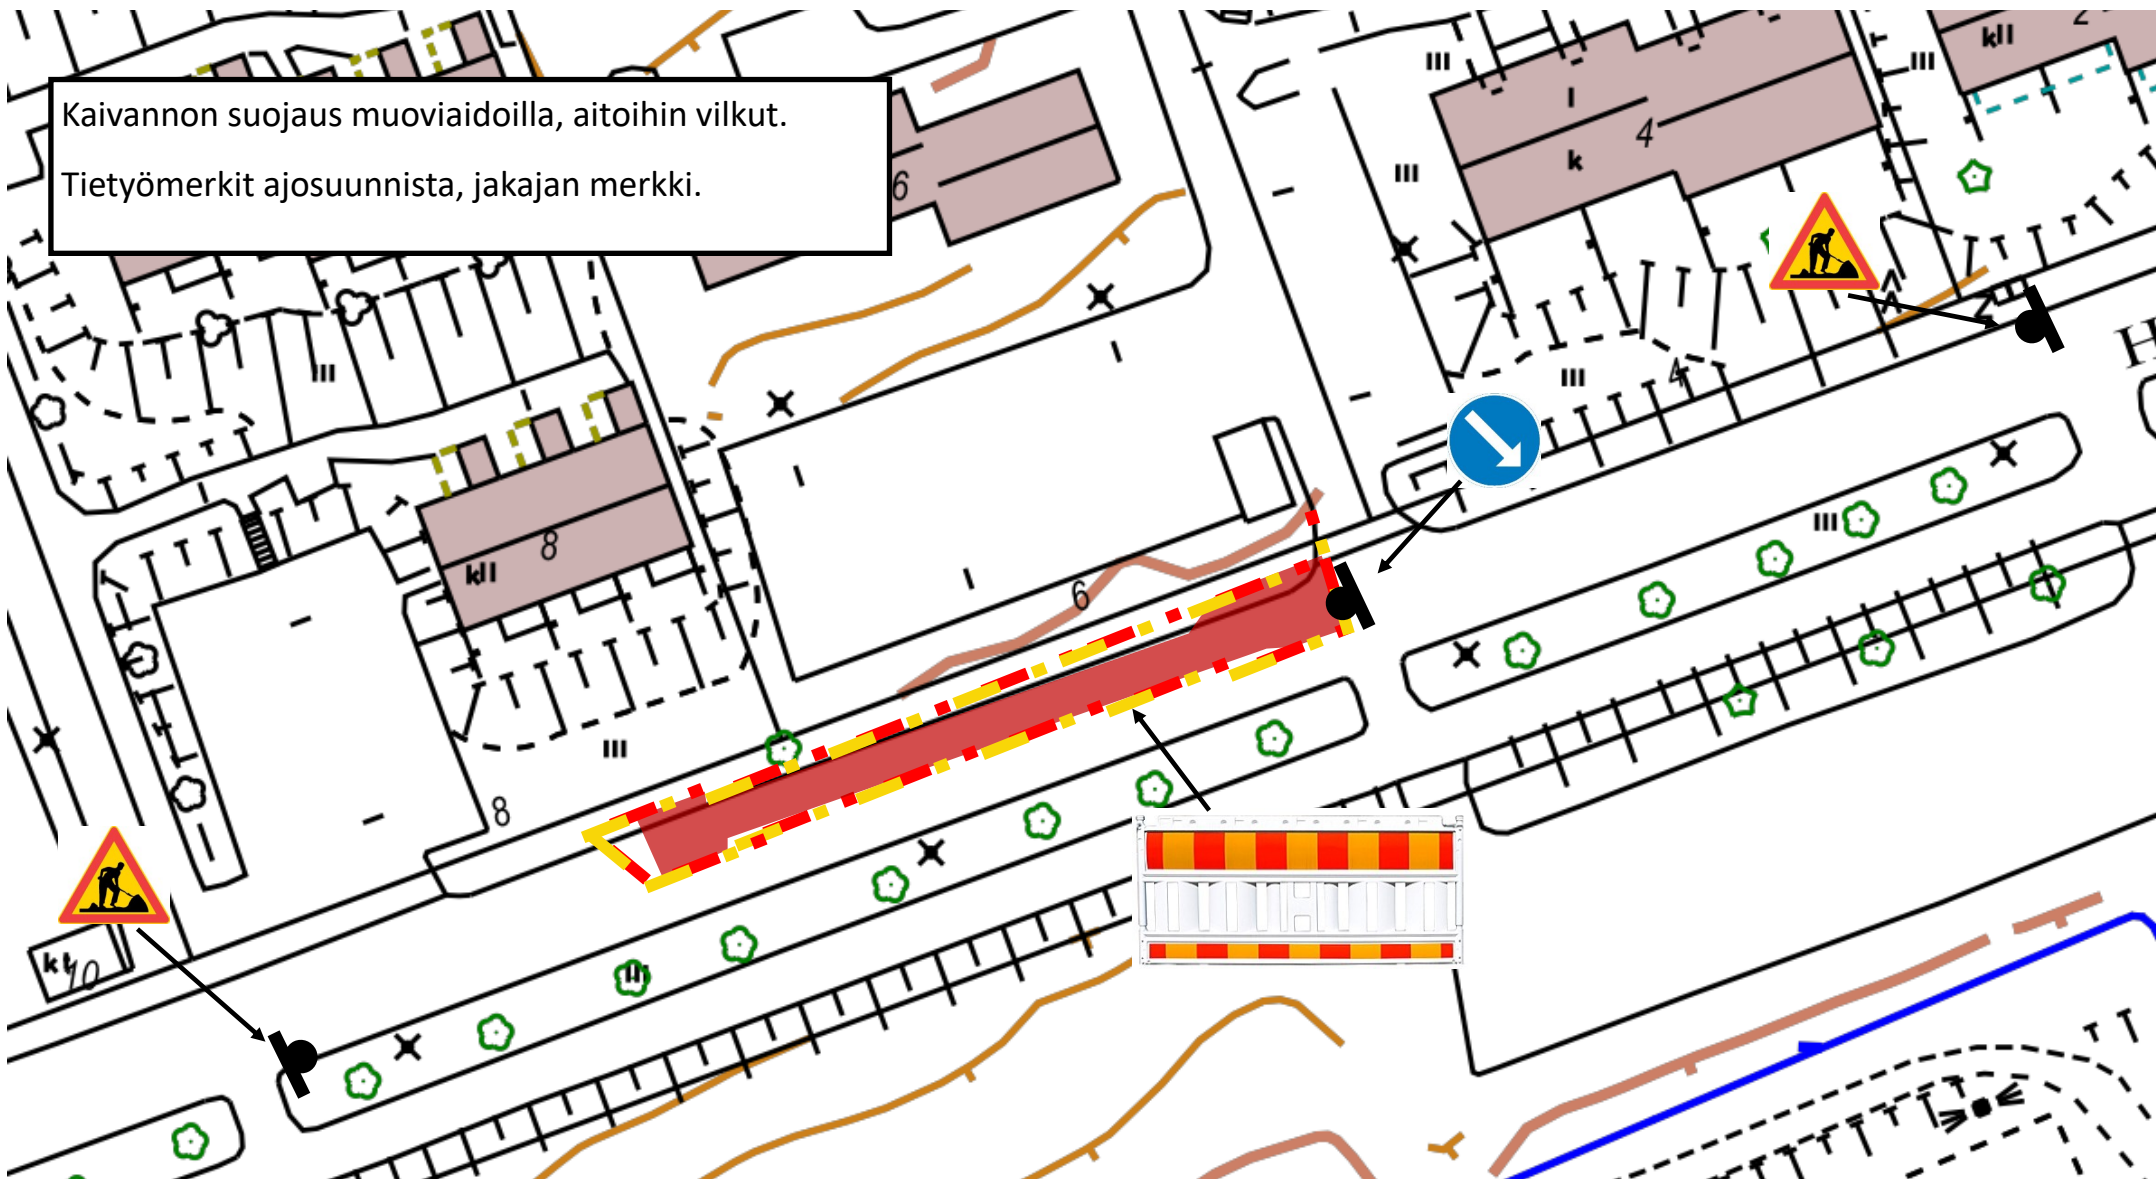

Ajosillat liittymään.

