


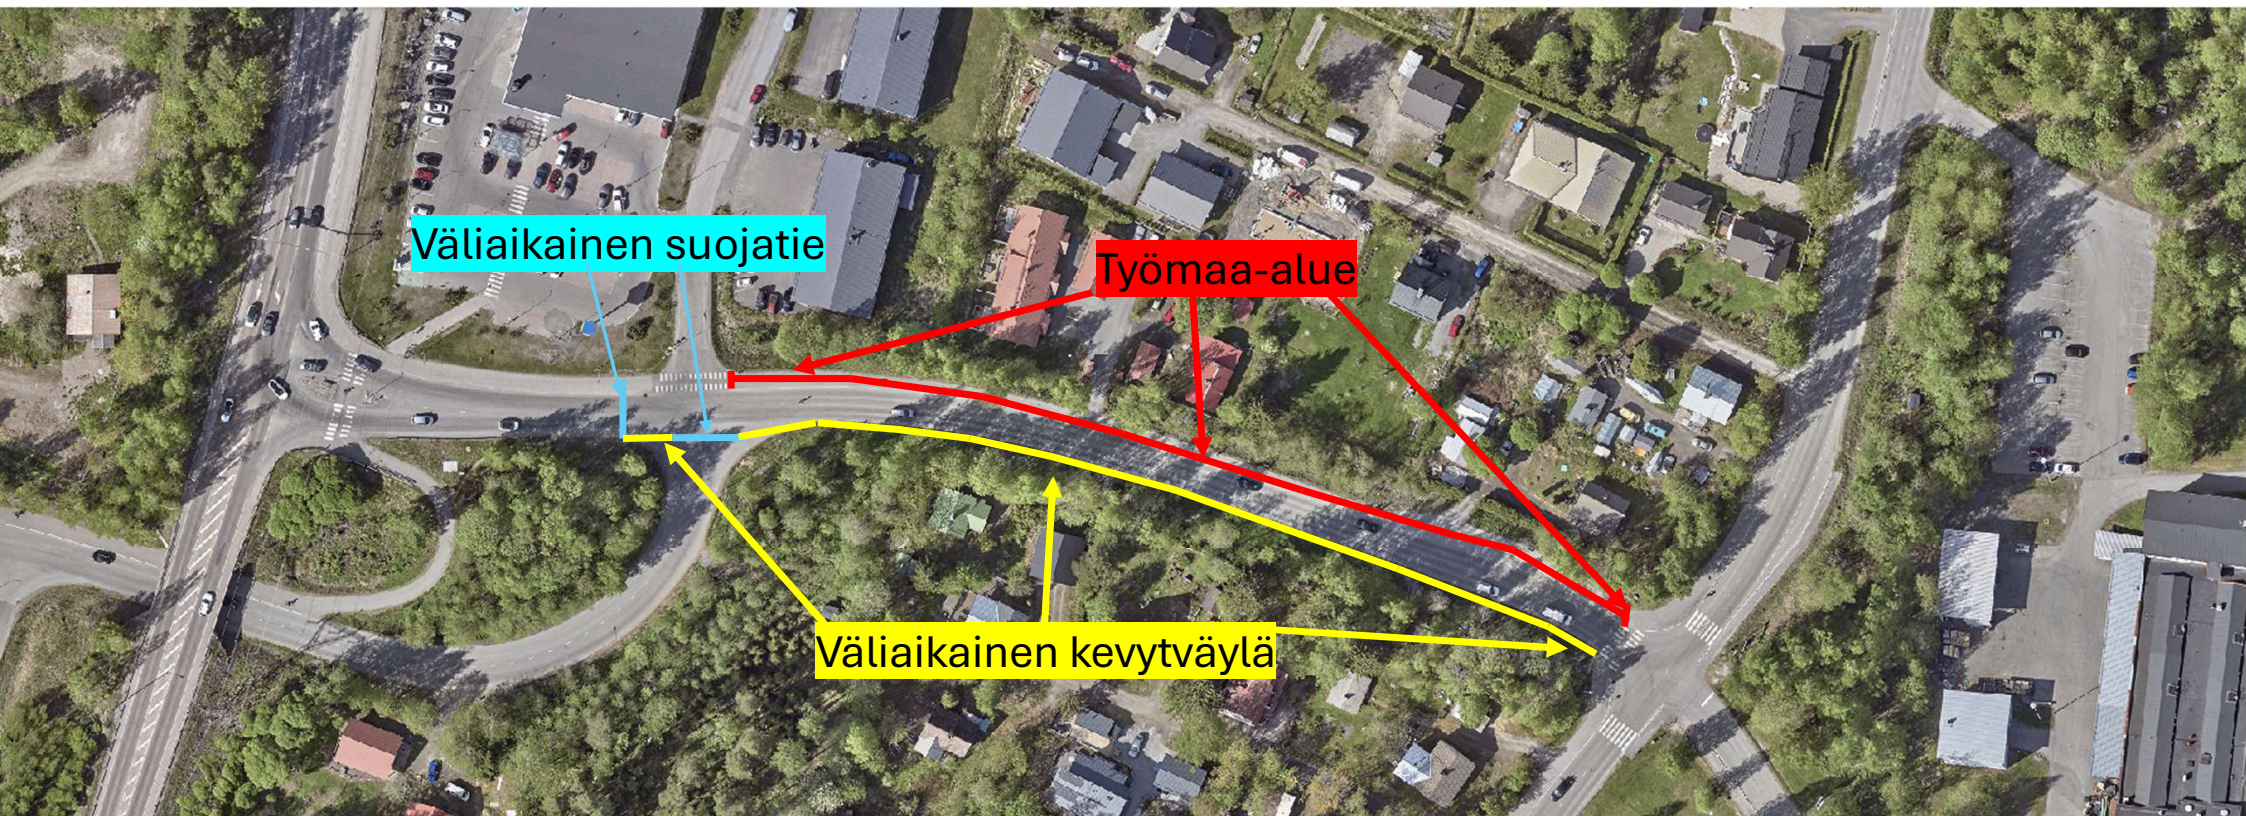

Väliaikainen suojatie

Työmaa-alue

Väliaikainen kevytväylä