
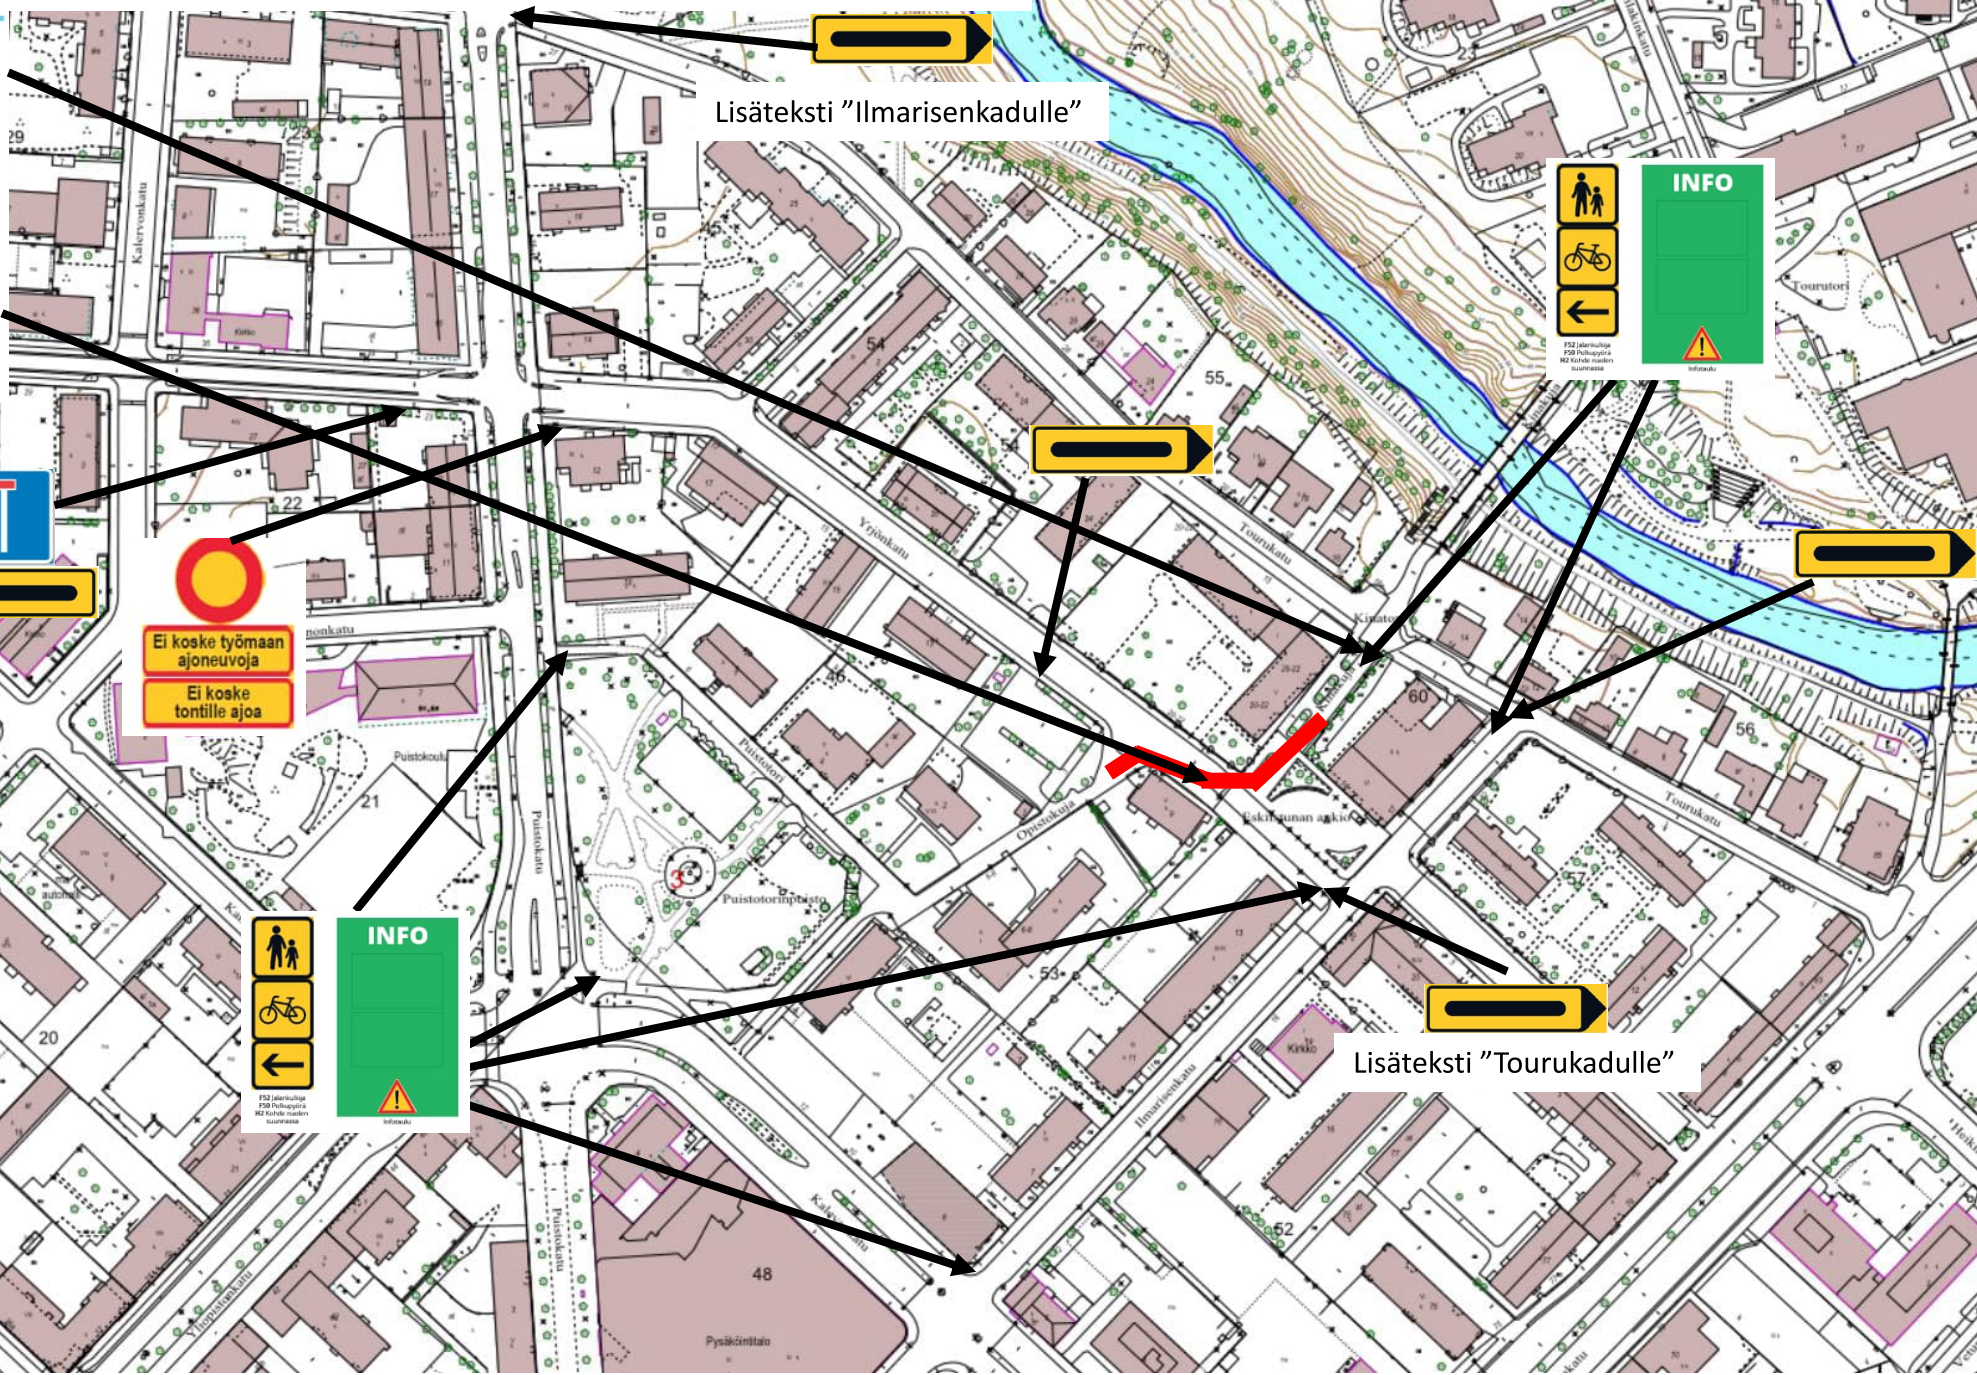
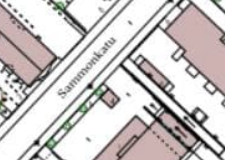


# Työvaihe 1 Kadun sulkemiset ja kiertotieopasteet

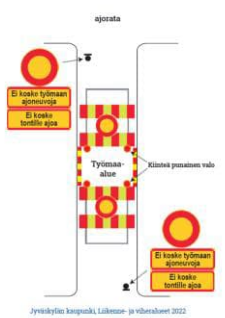

Lisäteksti "Ilmarisenkadulle"

Lisäteksti "Tourukadulle"

Ei koske työmaan ajoneuvoja  
Ei koske tontille ajoa

